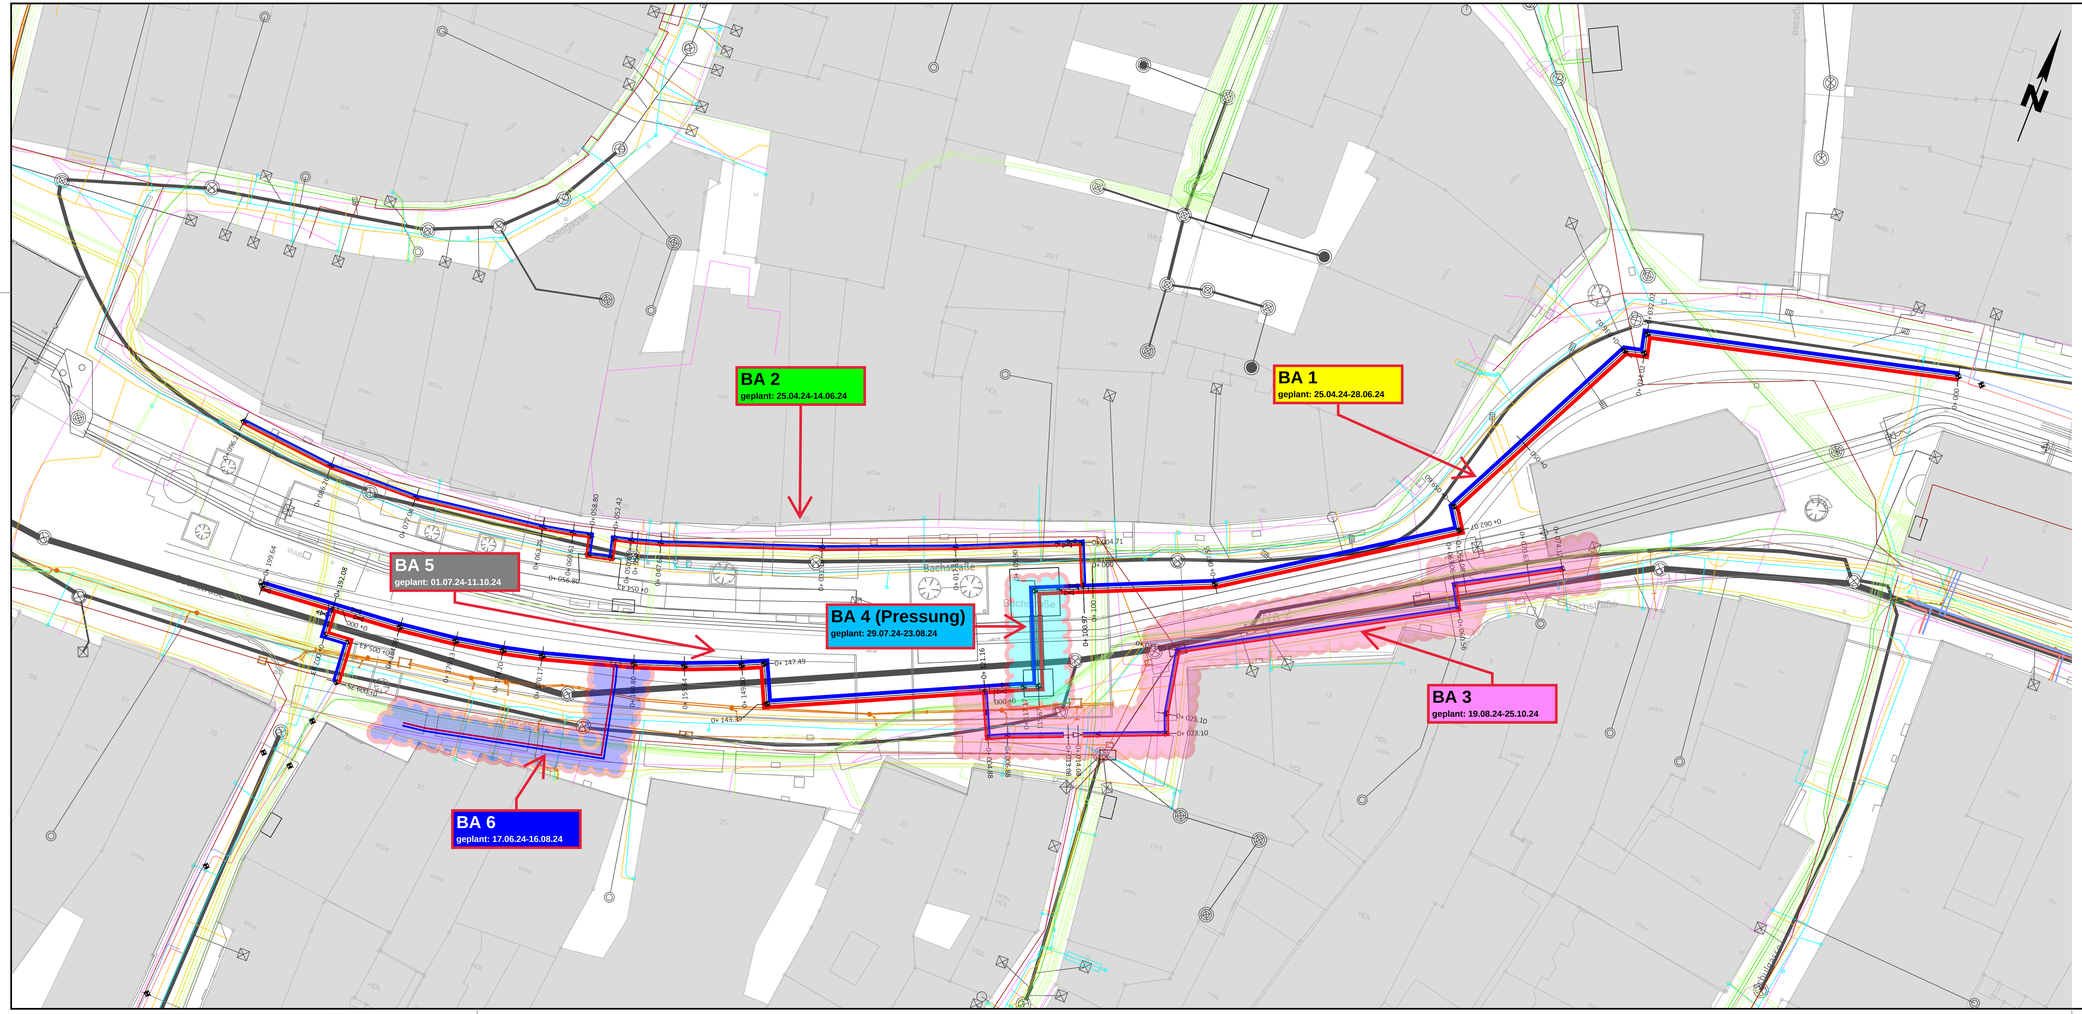

LEGENDE Bestand

- Schmutzwasserkanal
- Mischwasserkanal
- Regenwasserkanal
- Fernwärme
- Niederspannung
- Mittelspannung
- Leitung stillgelegt
- Trinkwasserleitung
- Gas
- Breitband
- Telekom
- Straßenbeleuchtung
- Baum

LEGENDE Planung

- Fernwärme Vorlauf
- Fernwärme Rücklauf

Fernwärme Innenstadt

88212 Ravensburg
Ausführungsplanung

TWS Netz GmbH
Schussenstraße 22
88212 Ravensburg

Auftraggeber | Unterschrift | Datum

RBS wave GmbH
Ludwig-Erhard-Straße 2
76275 Ettlingen
Tel. (07243) 58 88-0

Planung | Unterschrift | Datum

Zeichnungs-Nummer	Maßstab	Datum
	1:250	18.04.2024

Planbezeichnung

Lageplan Bachstraße - RV, FW

Beilage	Fertigung
Gezeichnet	
Geprüft	
Anmerkungen	

Die vorliegenden Unterlagen sind unser Eigentum und als solches urheberrechtlich geschützt. Die Veröffentlichung und Vervielfältigung bedarf unserer vorherigen schriftlichen Zustimmung. Wir weisen darauf hin, dass eine Verletzung unserer Urheberrechtes zivilrechtliche Schritte bis hin zum Schadenersatzanspruch zur Folge hat.

Plotdatum: 19.04.2024

1050x420mm